


EDIFICI PLURIFAMILIAR ENTRE MITGERES A ROSES CARRER DRASSANES, Nº 4-ROSES-

<p>NOTA:</p> <p style="text-align: center;">DOCUMENTACIÓ GRÀFICA A TÍTOL ORIENTATIU SENSE VALOR CONTRACTUAL</p>	<p>DATA: GENER 2020</p> <p>DATA MODIFICACIÓ:</p>	<p>ESCALA:</p> <p>1/50</p>	<p>CONTINGUT:</p> <p>PLANTA</p>	<p>REFERÈNCIA:</p> <p>1009-0020</p>	<p>PLÀNOL:</p> <p style="text-align: right;">N</p> <p>PLANTA TIPUS HABITATGE 01</p>
--	--	----------------------------	---------------------------------	-------------------------------------	---

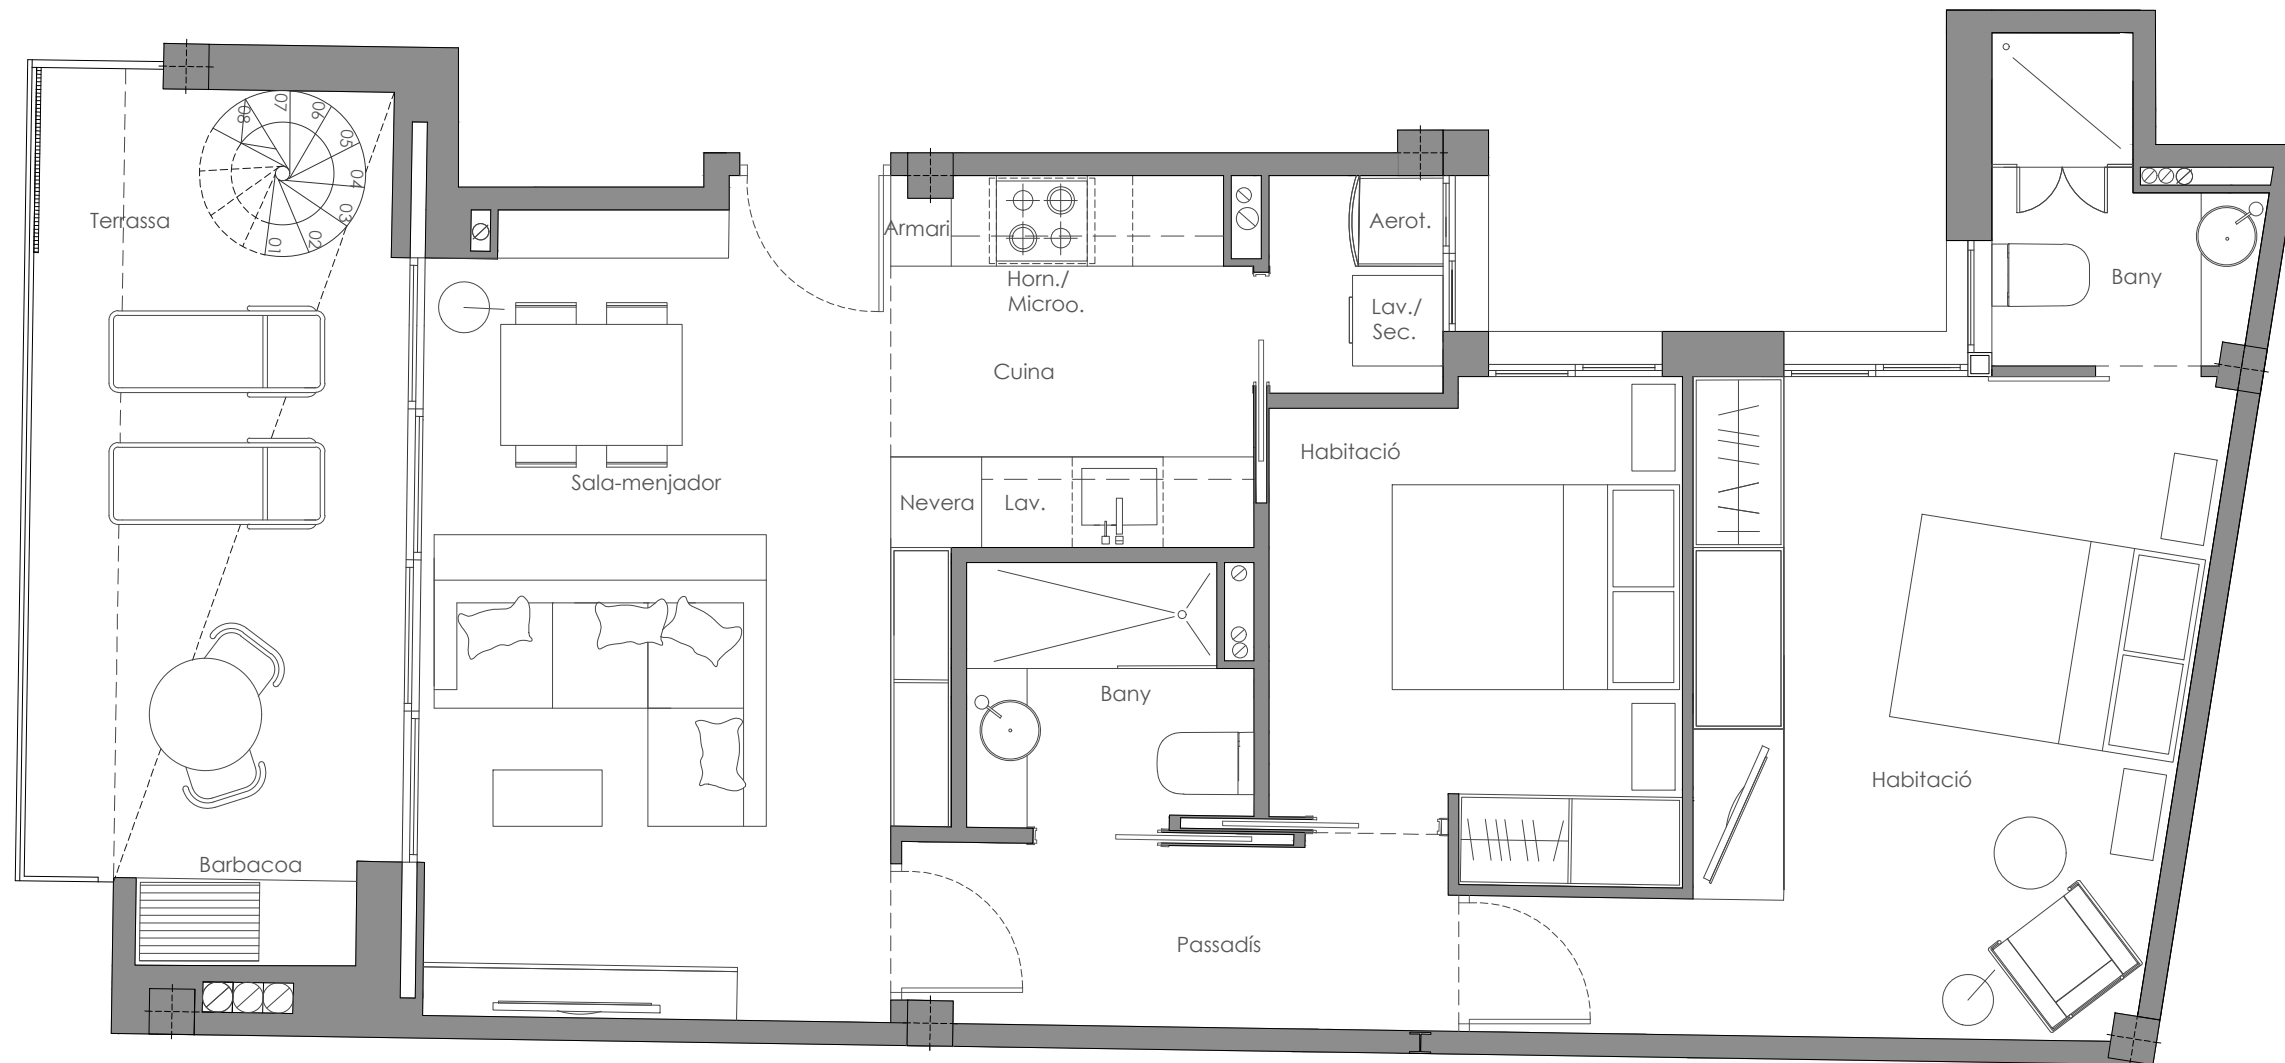

EDIFICI PLURIFAMILIAR ENTRE MITGERES A ROSES CARRER DRASSANES, Nº 4-ROSES-

NOTA:

DOCUMENTACIÓ GRÀFICA A TÍTOL ORIENTATIU SENSE VALOR CONTRACTUAL

DATA:
GENER 2020
DATA MODIFICACIÓ:

ESCALA:
1/50
0 0,75 1,5 2,25

CONTINGUT:
PLANTA

REFERÈNCIA:
1009-0020

PLÀNOL:
PLANTA TIPUS HABITATGE 02

